


CÂMARA MUNICIPAL DE IGUAPE

ESTÂNCIA BALNEÁRIA

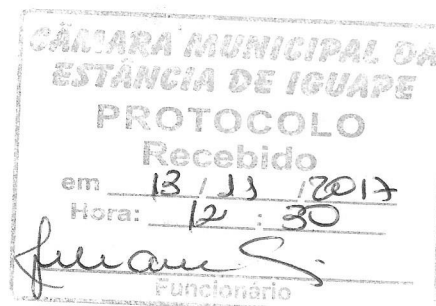

REQUERIMENTO Nº 576/17

EXCELENTÍSSIMO SENHOR PRESIDENTE DA CÂMARA MUNICIPAL DE IGUAPE

REQUEIRO à Mesa, ouvido o douto e soberano Plenário, cumpridas as formalidades regimentais, para que se officie ao Ilmo. Sr. Orlando Arantes, Engenheiro Diretor da 5ª Divisão Regional do DER, para que informe esta Casa de Leis, sobre a possibilidade de instalar redutores de velocidade, alargamento da ciclovia em toda sua extensão, iluminação da ciclovia em toda sua extensão, iniciando do bairro do Porto do Ribeira até a Escola ETEC. Em se tratando do redutor de velocidade é próximo ao bairro da Chácara Patrícia (km 52 e km 53), na Rodovia Prefeito Casemiro Teixeira, neste município. Segue em anexo o mapa indicando que a rua da Chácara Patrícia é publica.

JUSTIFICATIVA: Faz-se necessário tal solicitação, tendo em vista que, este Vereador foi questionado e cobrado acerca deste assunto.

PLENÁRIO VEREADOR MUNITOR CARDOSO EM

APROVADO EM 13/11/17

12 VOTOS FAVORÁVEIS

0 VOTOS CONTRÁRIOS

EM ÚNICA DISCUSSÃO


Presidente: João Carlos Spinola

13/11/17




ROGERIO RIBEIRO DE ANDRADE
Vereador - PRB

ALEXANDRE MACAU
Vereador - PSB

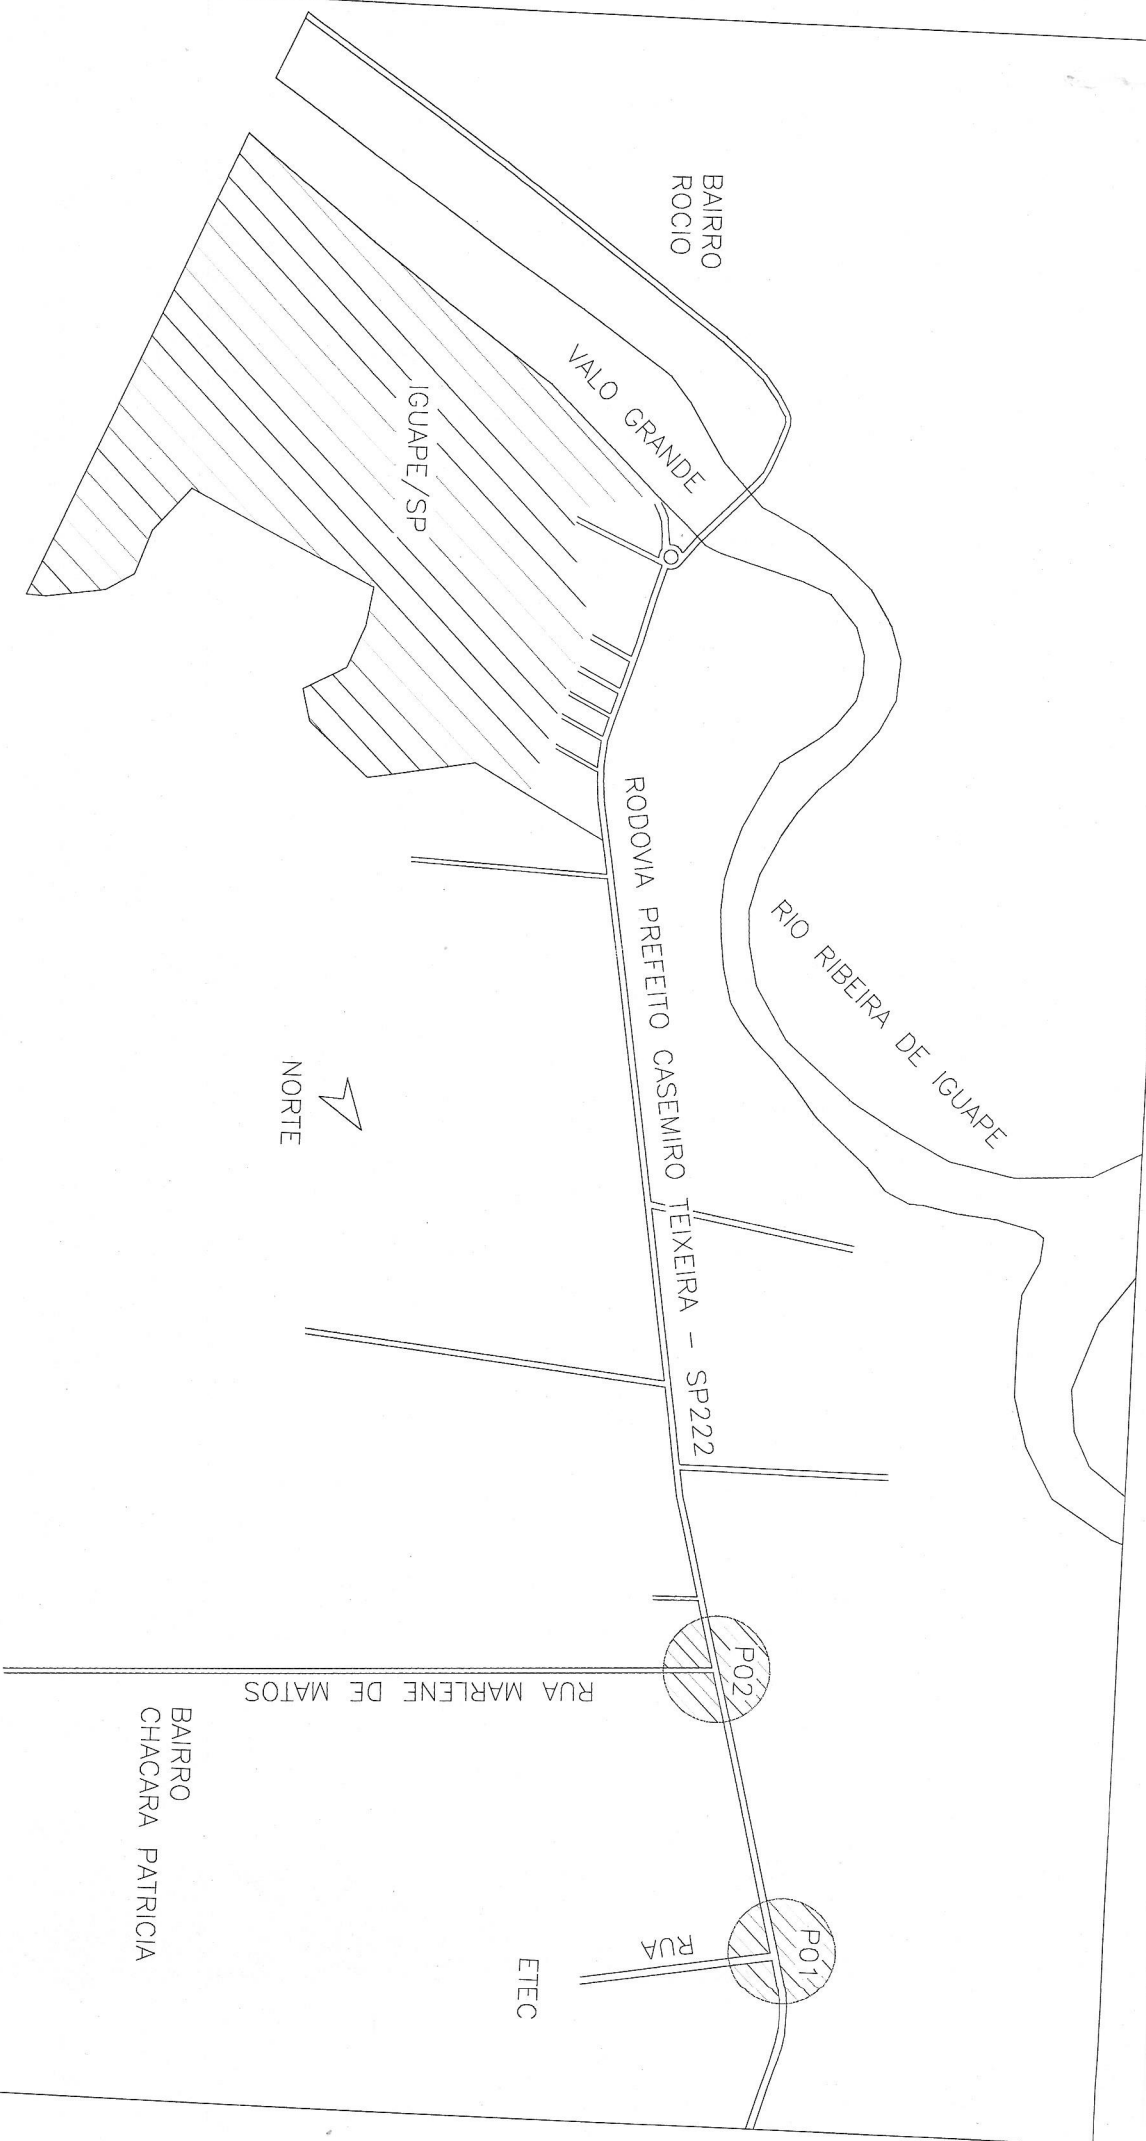

- P01 - INSTALAÇÃO DE FAIXA DE PEDESTRE COM TACHA REFLETIVA REDUTORES DE VELOCIDADE
- P02 - INSTALAÇÃO DE FAIXA DE PEDESTRE COM TACHA REFLETIVA REDUTORES DE VELOCIDADE


N.M.

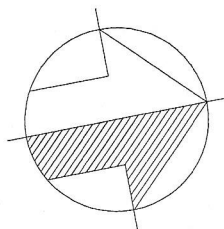

REGISTRO

PARIOQUERA - AÇO

CANANEIA

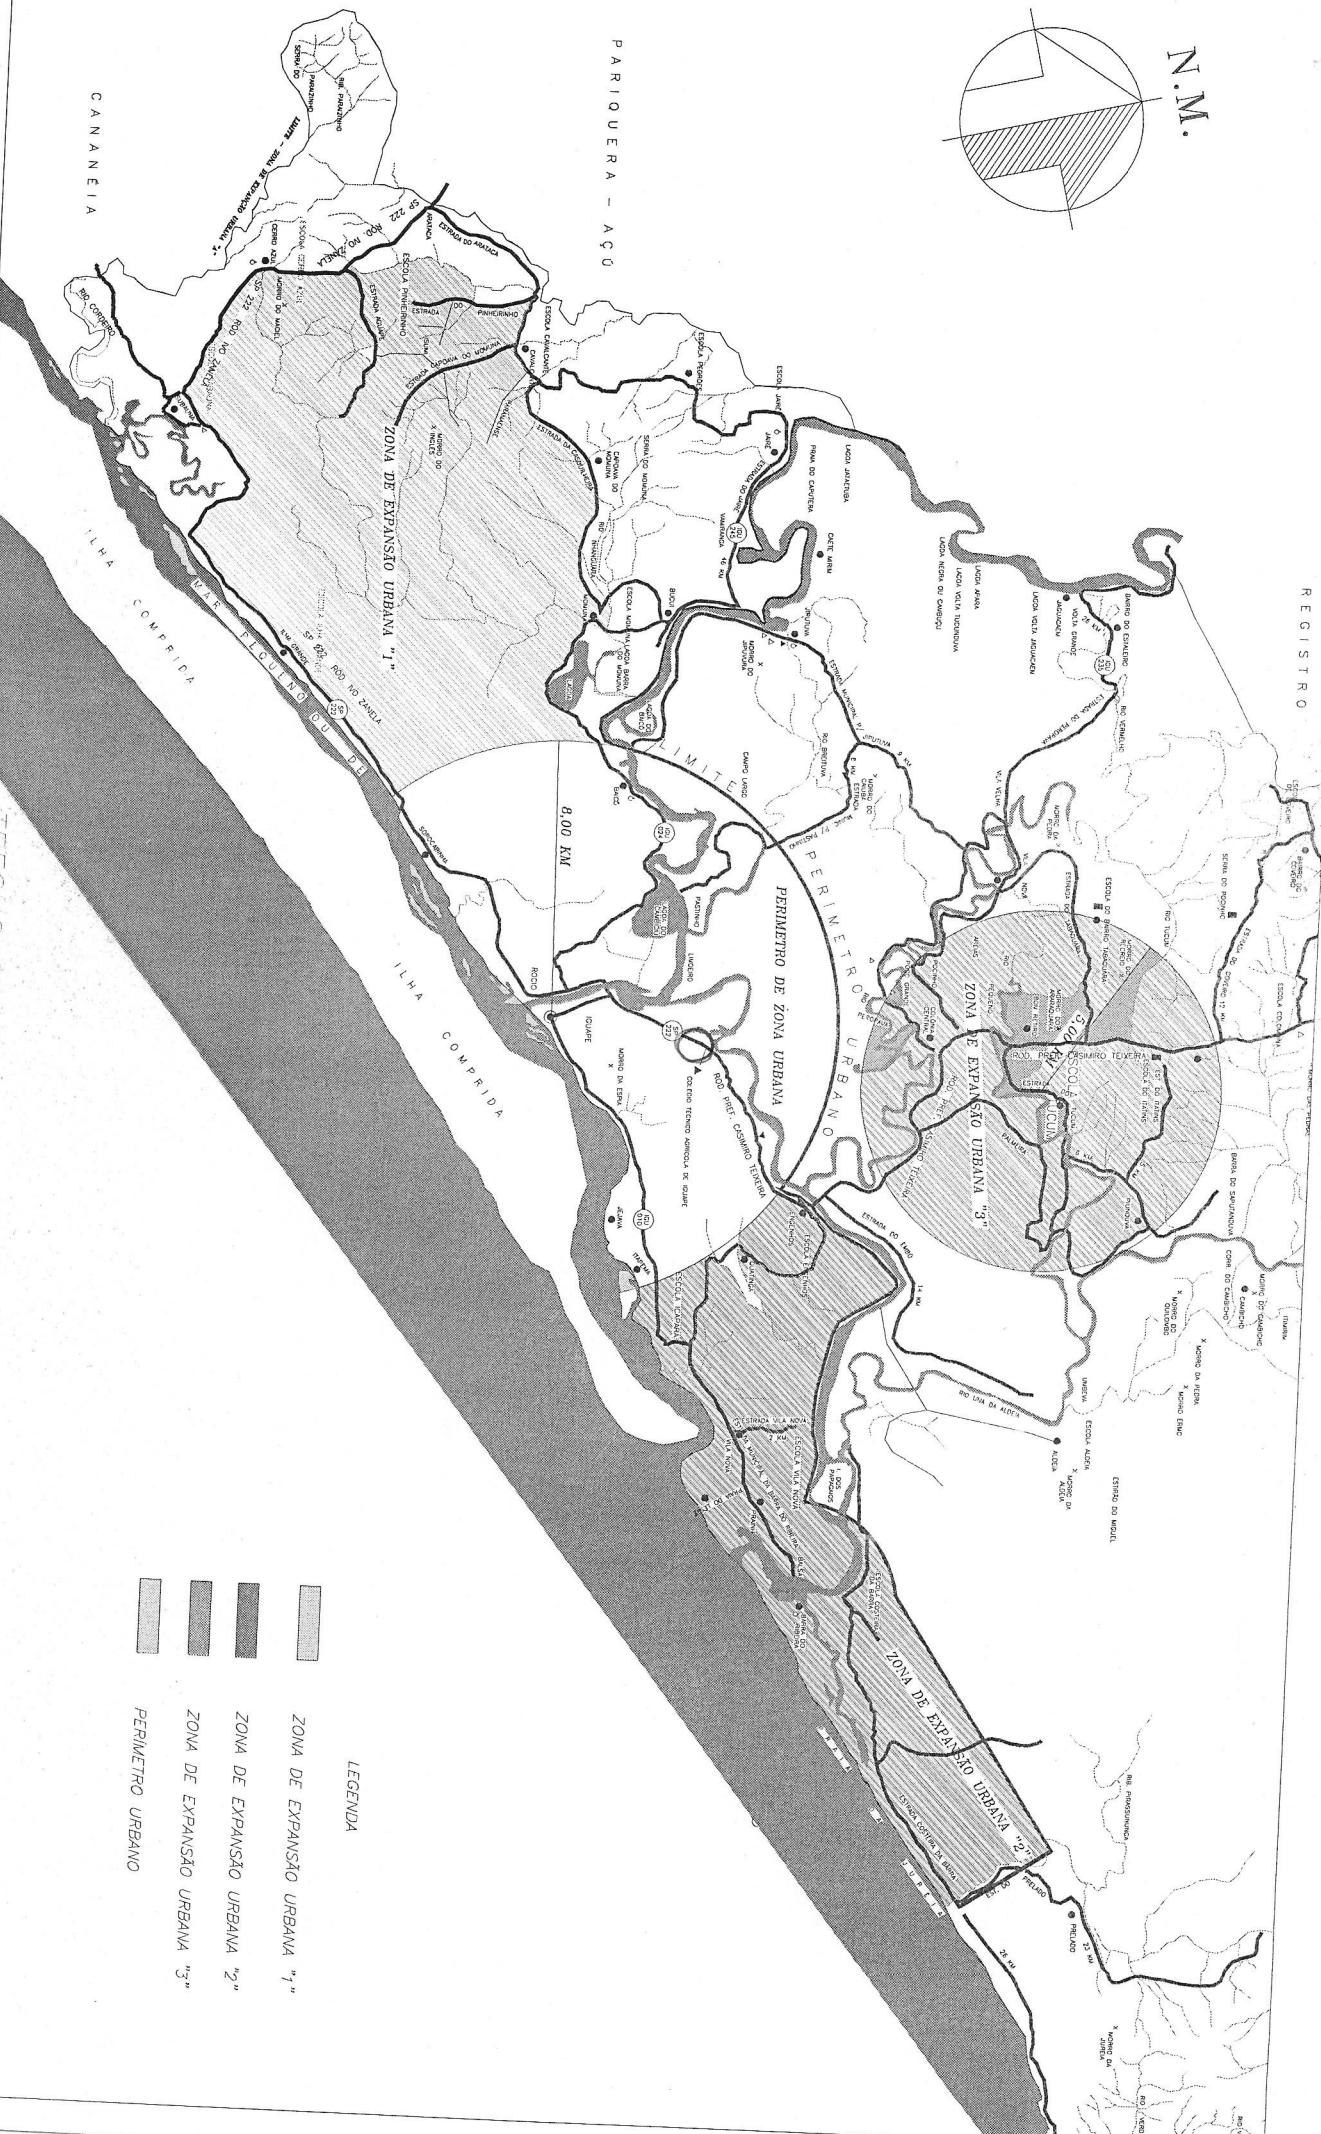

- LEGENDA
- ZONA DE EXPANSÃO URBANA "1"
 - ZONA DE EXPANSÃO URBANA "2"
 - ZONA DE EXPANSÃO URBANA "3"
 - PERIMETRO URBANO

TRECHO DA PLANTA DO MUNICÍPIO DE IGUAÇU - SEM ESCALA